Case2	Hw<h′

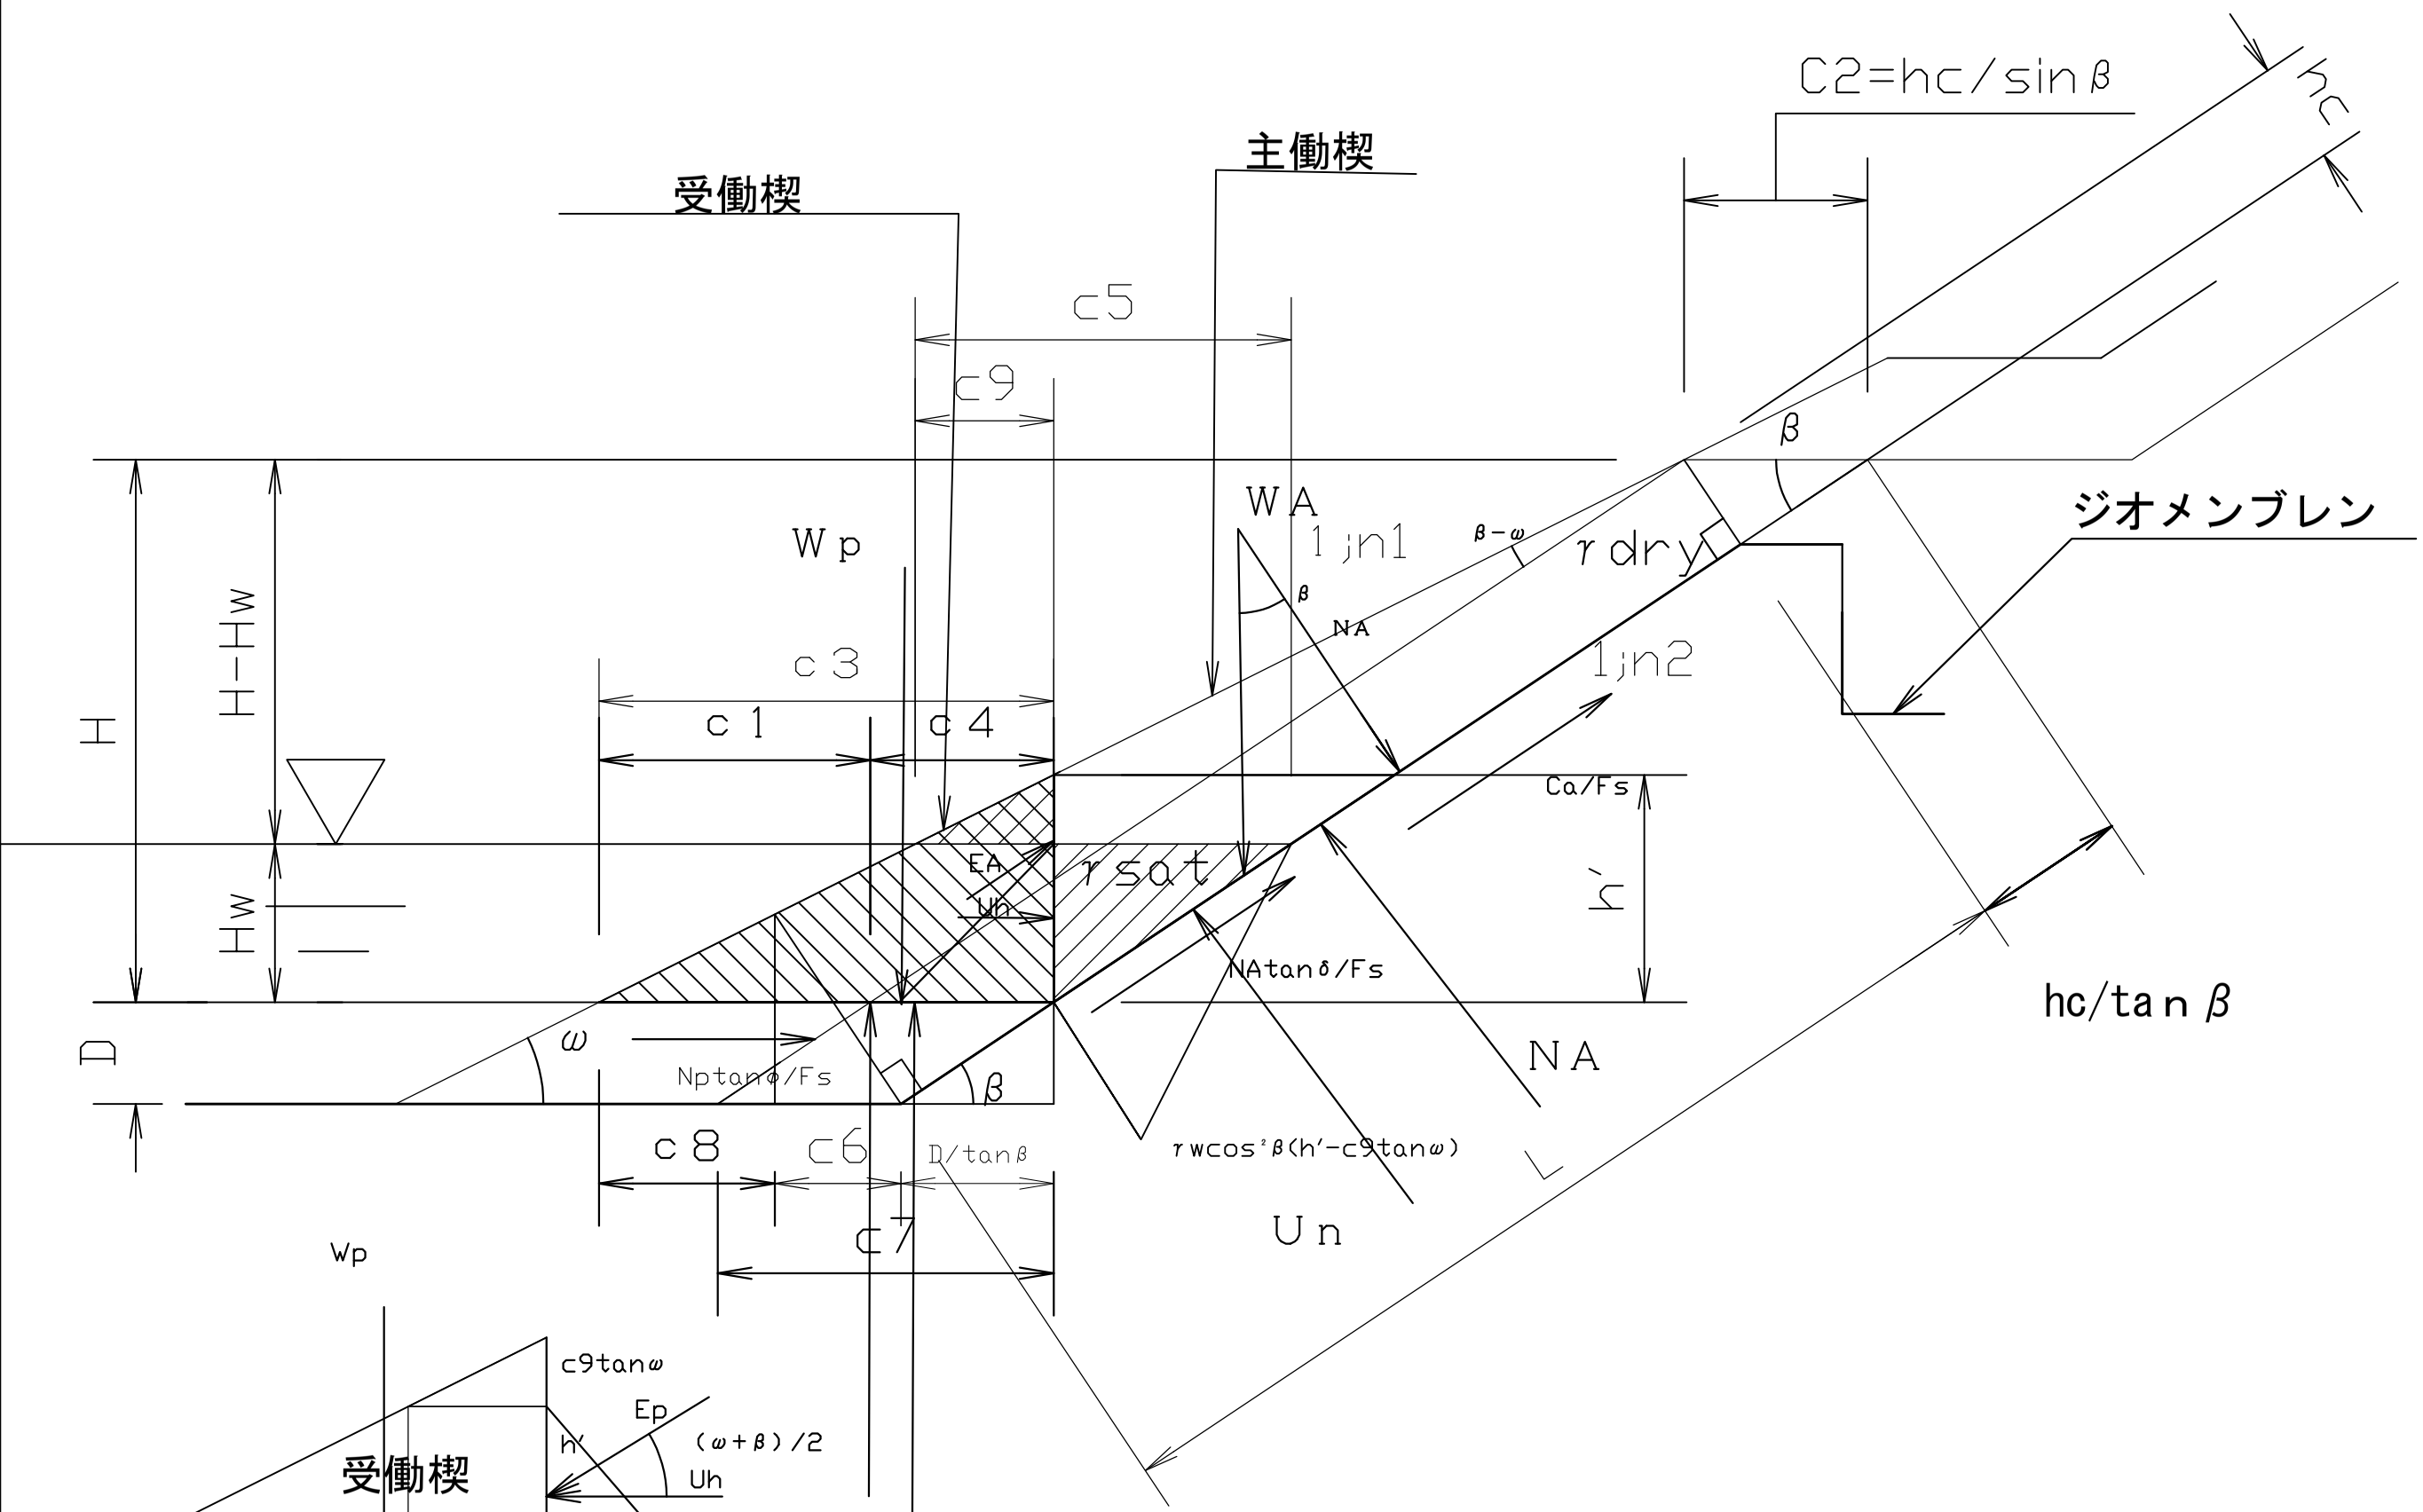

新野町　溜池

図面の名称		図面番号
ベントナイト断面図(2) S=1:50		
測量	平成　年　月　日終了	
設計		
製図 原図		
製図 複写		
事業所長	事業所主任	
主管課長	主管課主任	