


Case1  $Hw \geq h'$

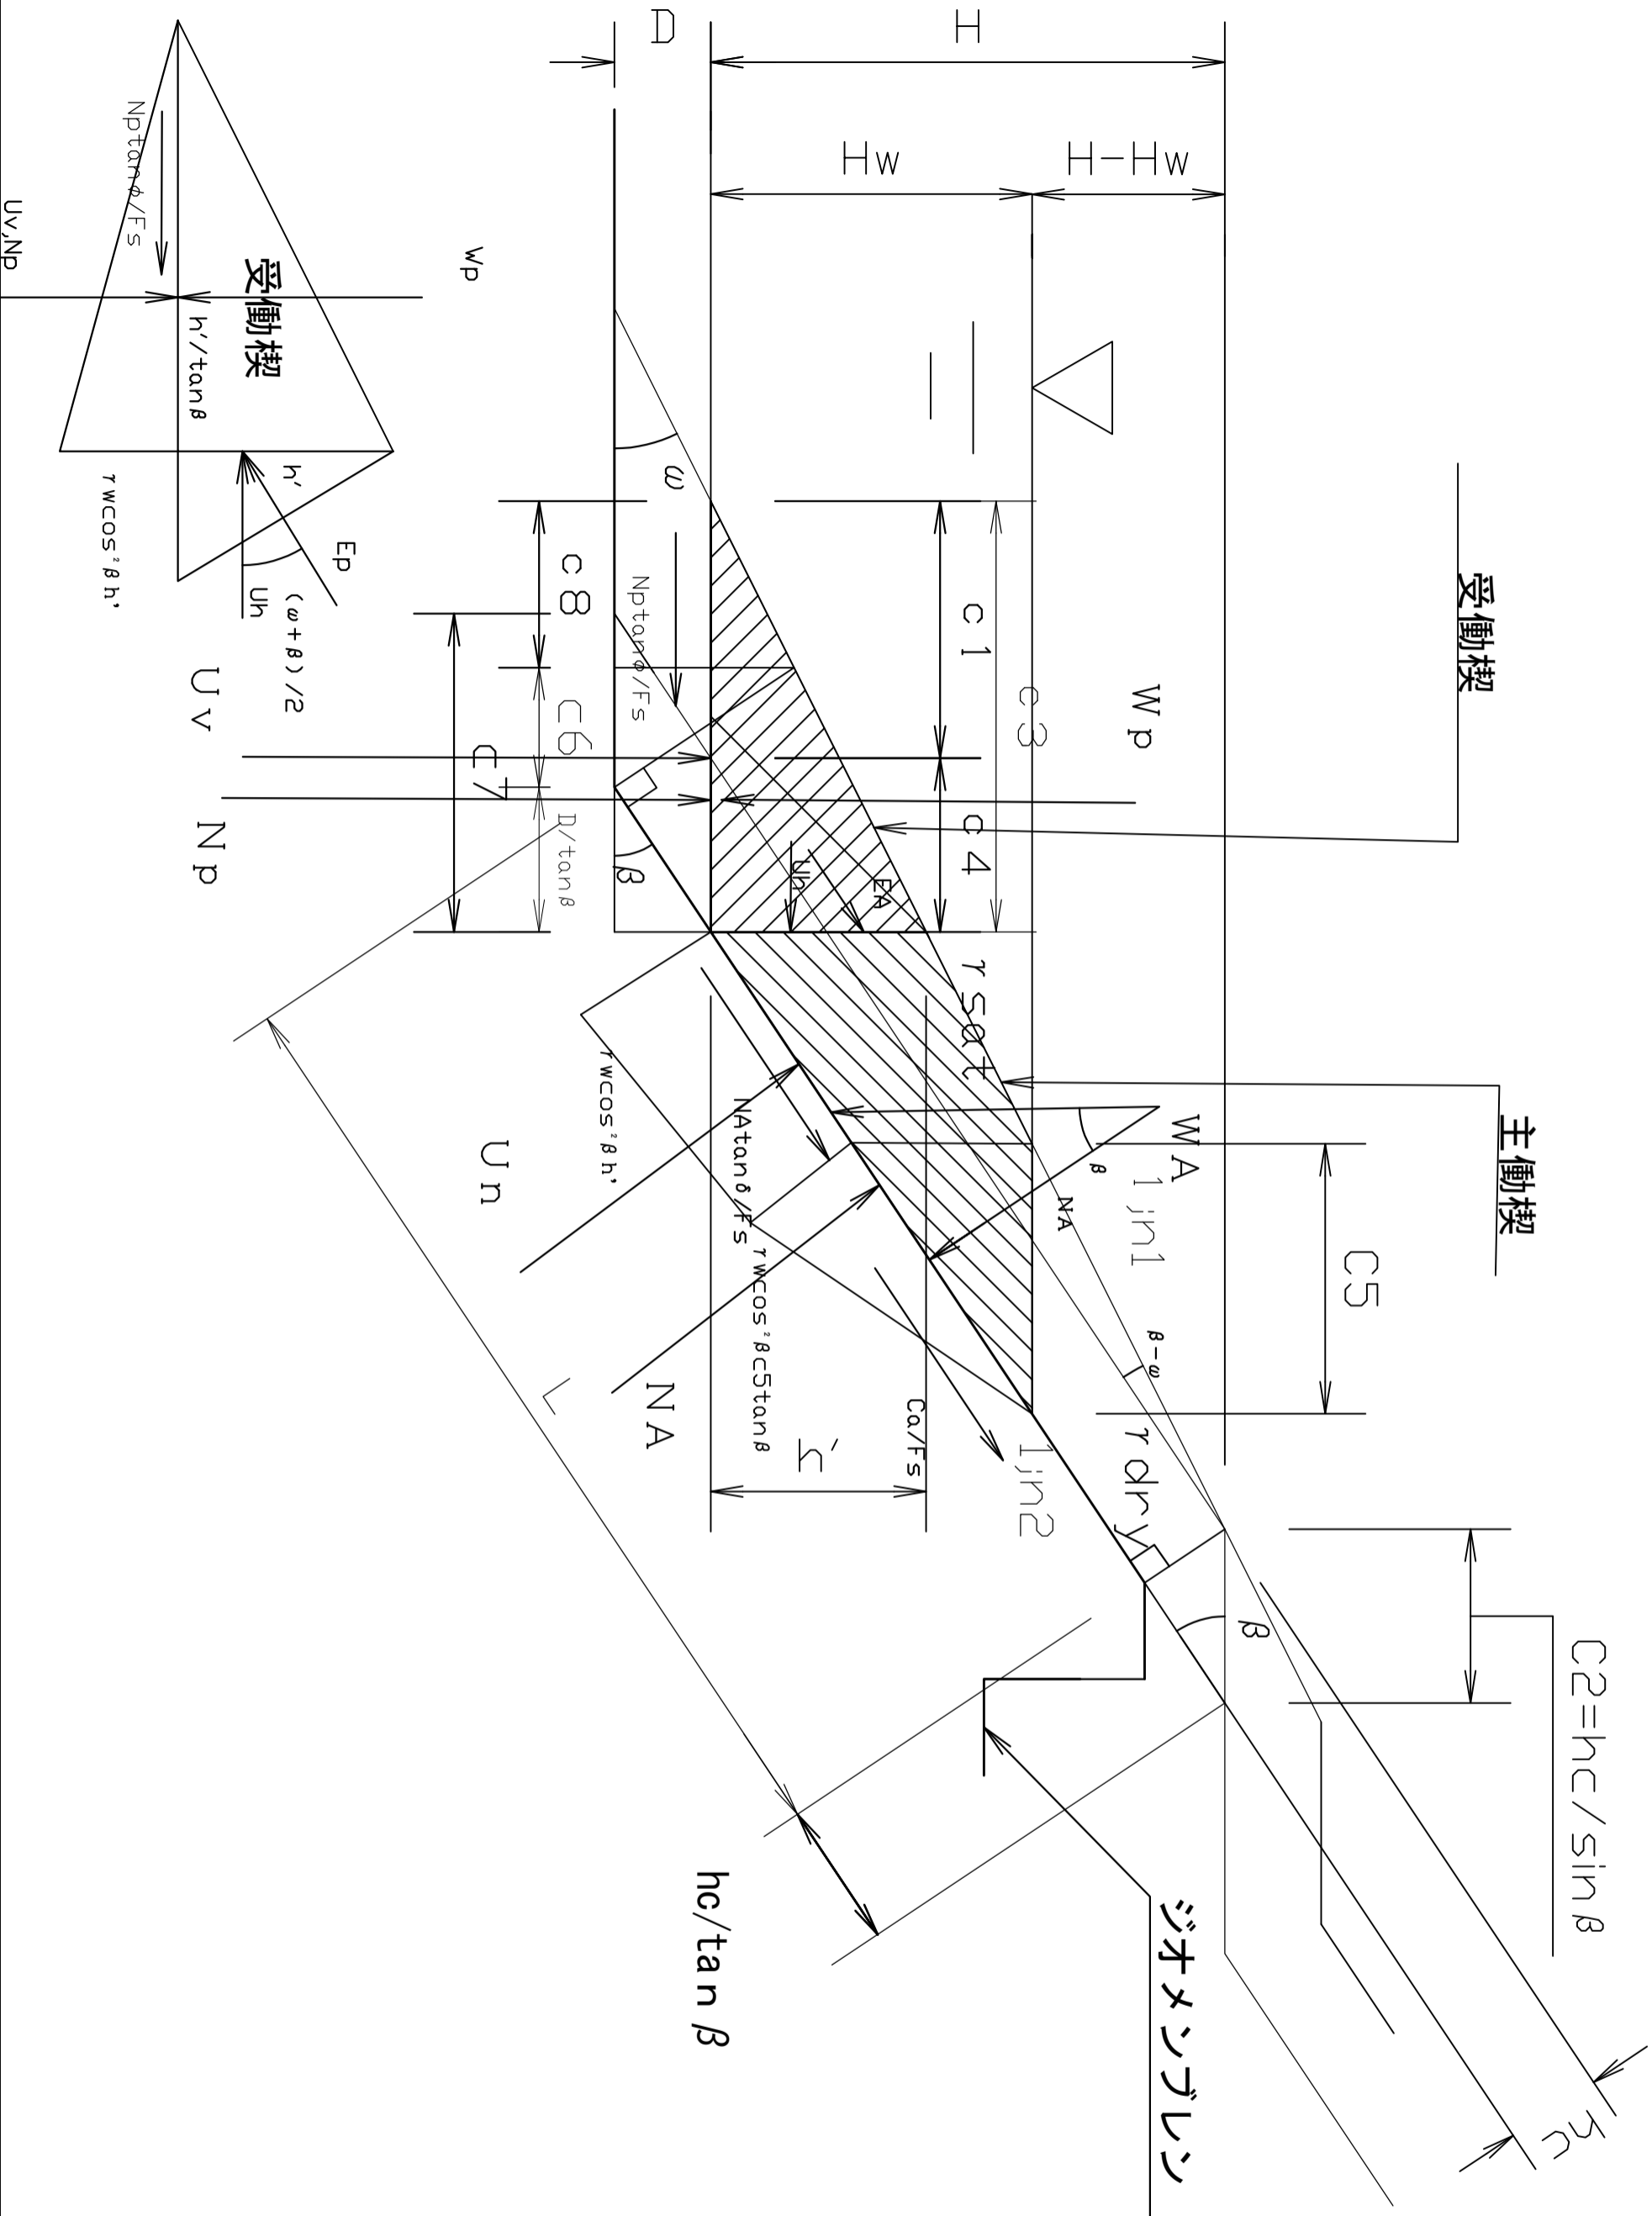

新野町 瀬池

|       |          |
|-------|----------|
| 図面の名称 | 断面図      |
| 図面番号  |          |
| 測 量 日 | 平成 年 月 日 |
| 測 量 量 | 完了       |
| 設 計   |          |
| 製 図   |          |
| 図 複 写 |          |
| 事業所長  | 事業所主任    |
| 主管課長  | 主管課主任    |